



Löwengasse 3

Stilvoll wohnen in St. Gallen

Ansprechpartnerin

Monika Rufer

Direkt +41 71 580 58 51

Büro +41 71 511 28 58

rufer@immobutler.ch

www.immobutler.ch

Erstvermietung

IMMOBUTLER KLG

Weidenstrasse 2

9422 Staad

Adresse

Löwengasse 3

9000 St. Gallen



Massstab 1:100





loewengasse3.ch

Maisonettewohnung 4.2

5.5 Zimmer 4. + 5. OG Norden + Süden

Nettowohnfläche	107.07 m ²
Raumhöhe	2.52 m
Dachterrasse	ca. 61.00 m ²
Terrasse 5. OG	13.77 m ²
Keller 4.2	3.45 m ²
Eigene WA & TU im Waschsalon Entsorgungsraum im UG	

- grosszügige, helle und vollausgerüstete Küche mit neusten Geräten
- private Terrasse über dem Innenhof
- individuelle Schreinermöbel
- Gäste-WC
- Parkettboden aus Eichenholz
- Rue Intérieure (Begegnungszone)
- mit Personenlift erschlossen

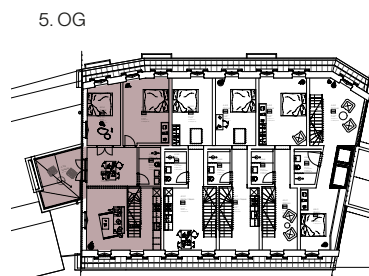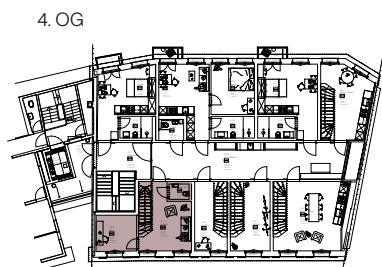



Löwengasse 3

Stilvoll wohnen in St. Gallen

Ansprechpartnerin

Monika Rufer

Direkt +41 71 580 58 51

Büro +41 71 511 28 58

rufer@immobutler.ch

www.immobutler.ch

Erstvermietung

IMMOBUTLER KLG

Weidenstrasse 2

9422 Staad

Adresse

Löwengasse 3


9000 St. Gallen




Massstab 1:100




loewengasse3.ch

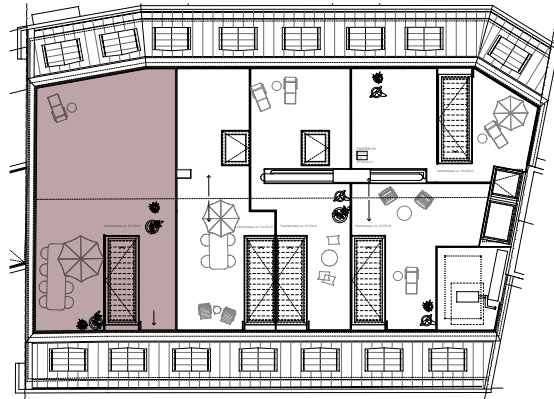

Dachterrasse | nicht massstabsgetreu

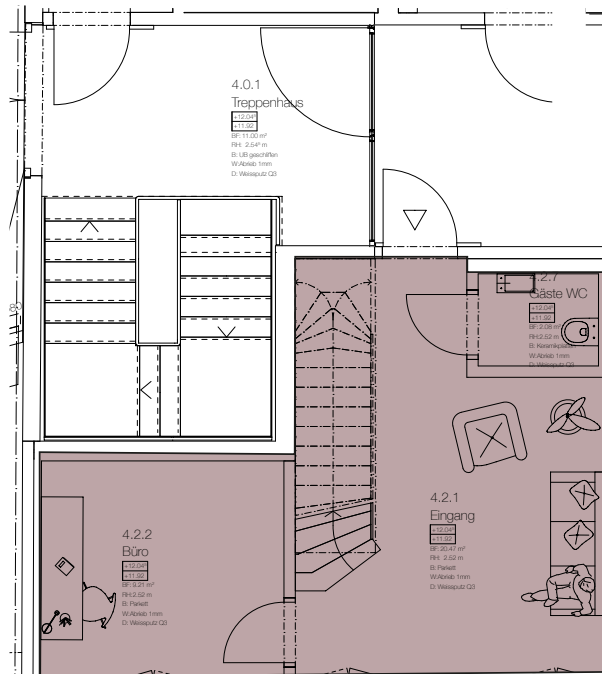

4. OG

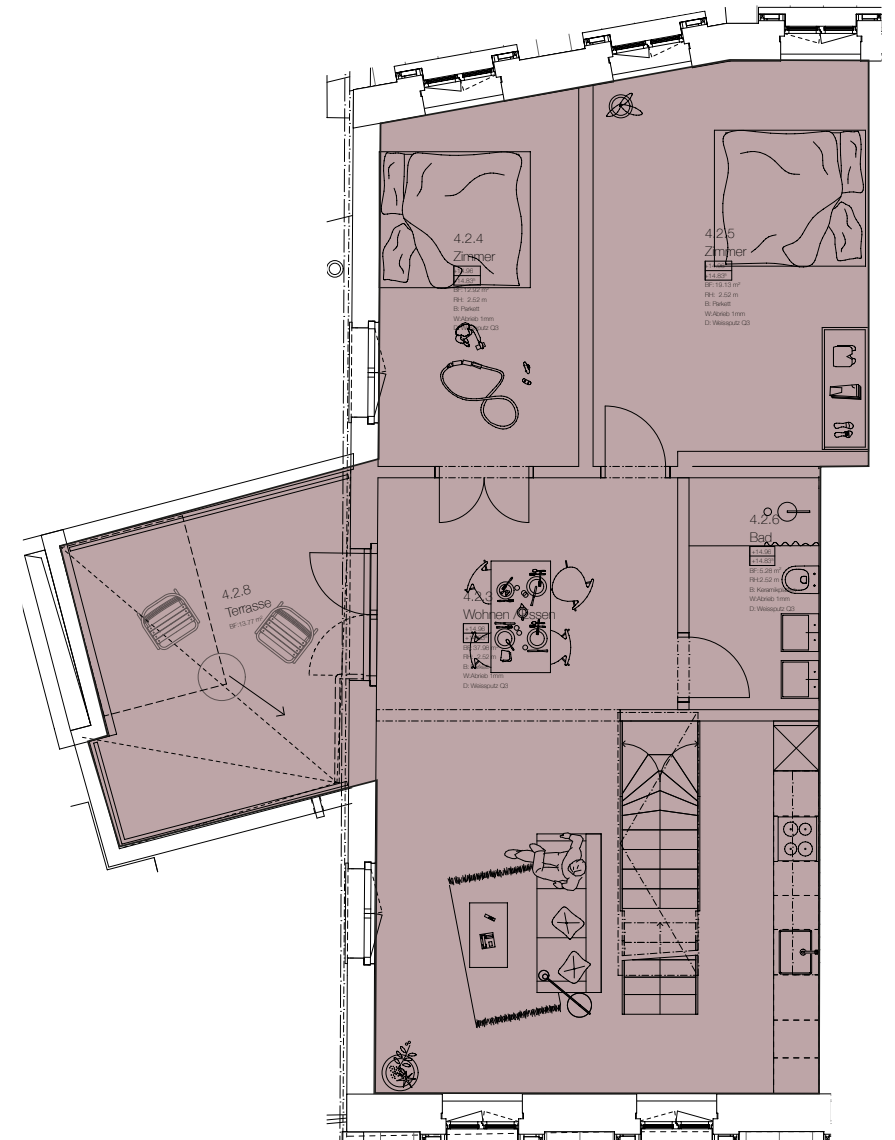

5. OG